
04004680607980008



4317

ΕΦΗΜΕΡΙΣ ΤΗΣ ΚΥΒΕΡΝΗΣΕΩΣ

ΤΗΣ ΕΛΛΗΝΙΚΗΣ ΔΗΜΟΚΡΑΤΙΑΣ

ΤΕΥΧΟΣ ΤΕΤΑΡΤΟ **Αρ. Φύλλου 468**

6 Ιουλίου 1998

ΠΕΡΙΕΧΟΜΕΝΑ

ΑΝΑΔΑΣΩΣΕΙΣ

ΑΠΟΦΑΣΕΙΣ

Αριθ. 1437 (1)

Κήρυξη αναδασωτέας έκτασης 17,000 στρεμμάτων, στη θέση «Τούρλα» Κοινότητας Φαλάνθης Νομού Μεσσηνίας.

Ο ΓΕΝΙΚΟΣ ΓΡΑΜΜΑΤΕΑΣ ΠΕΡ/ΡΕΙΑΣ ΠΕΛ/ΣΟΥ

Έχοντας υπόψη:

1. Τις δ/ξεις του Π.Δ. 51/87 «Καθορισμός των Περιφερειών της Χώρας για το σχεδιασμό κ.λπ. της περιφερειακής Ανάπτυξης.

2. Τις δ/ξεις των άρθρων 1 παρ. 1 και 2, 2 παρ. 1 εδ. δ', 5 παρ. 3Β, 6 παρ. 7 και 7 παρ. 2 του Ν. 2503/97 «Διοίκηση, Οργάνωση, Στελέχωση της Περιφέρειας κ.λπ.».

3. Τις δ/ξεις του άρθρου 117 παρ. 3 του Συντάγματος.

4. Τις δ/ξεις του Ν. 998/79 «περί προστασίας των δασών κ.λπ.» και ειδικότερα:

α) του άρθρου 41 παρ. 1, β) του άρθρου 38 παρ. 1.

5. Τις δ/γές του Υπουργείου Γεωργίας:

α) 160417/1180/8.7.80, β) 182447/3049/24.9.80.

6. Την αριθ. 2639/2.6.98 πρόταση του Δασαρχείου Καλαμάτας περί κηρύξεως αναδασωτέας, της αναφερομένης στο θέμα έκτασης.

7. Την αριθ. 5872/29.8.97 απόφαση του Γενικού Γραμματέα Περιφέρειας Πελ/σου «Τοποθέτηση Πρ/νων Δ/νσεων Υπηρεσιών κ.λπ. και εξουσιοδότηση υπογραφής με Εντολή Γενικού Γραμματέα Περ/ρειας Πελ/σου (Ε.Γ.Γ.Π.Π.)», αποφασίζουμε:

Κηρύσουμε αναδασωτέα, με σκοπό την προστασία για την επαναδημιουργία της δασικής βλάστησης που καταστράφηκε από πυρκαγιά στις 23.4.98 την δημόσια δασική έκταση, εμβαδού δέκα εφτά στρεμμάτων που βρίσκεται στη θέση «Τούρλα» Κοινότητας Φαλάνθης Νομού Μεσσηνίας προσδιορίζεται από τα στοιχεία: ΑΒΓΔΕΖΗΘΙΚΛΜΝΞΟΠΡΑ και έχει όρια:

Ανατολικά: Δημόσια δασική έκταση.

Δυτικά: Δημόσια δασική έκταση και κατά την πλευρά ΔΕΖΗΘΙΚ του διαγράμματος της αναδασωτέας έκτασης ελαιοπερίβολο Δημητρίου Κατσαΐτη.

Βόρεια: Δημόσια δασική έκταση και ελαιοπερίβολο Δημητρίου Κατσαΐτη.

Νότια: Δημόσια δασική έκταση.

Όπως φαίνεται στο συνημμένο διάγραμμα που αποτελεί αναπόσπαστο μέρος της απόφαση αυτής. Προβλέπεται φυσική αναγέννηση της δασικής βλάστησης που καταστράφηκε.

Η απόφαση αυτή να δημοσιευθεί στην Εφημερίδα της Κυβερνήσεως.

Καλαμάτα, 9 Ιουνίου 1998


Ε.Γ.Γ.Περιφ.

Ο Διευθυντής Δασών Μεσσηνίας

ΠΑΝ. ΜΠΑΖΙΓΟΣ

ΤΟΠΟΓΡΑΦΙΚΟ ΔΙΑΓΡΑΜΜΑ ΔΗΜΟΣΙΑΣ ΔΑΣΙΚΗΣ ΕΚΤΑΣΗΣ ΣΤΗ ΘΕΣΗ "ΤΟΥΡΛΑ, ΚΟΙΝΟΤΗΤΑΣ ΦΑΛΑΝΘΗΣ ΠΟΥ ΕΛΗΦΘΗ ΣΤΙΣ 23-11-98

Κλίμακα 1:1000
Εμβαδόν Α,Β,Γ.... Π,Ρ,Α = 17 στρμ.

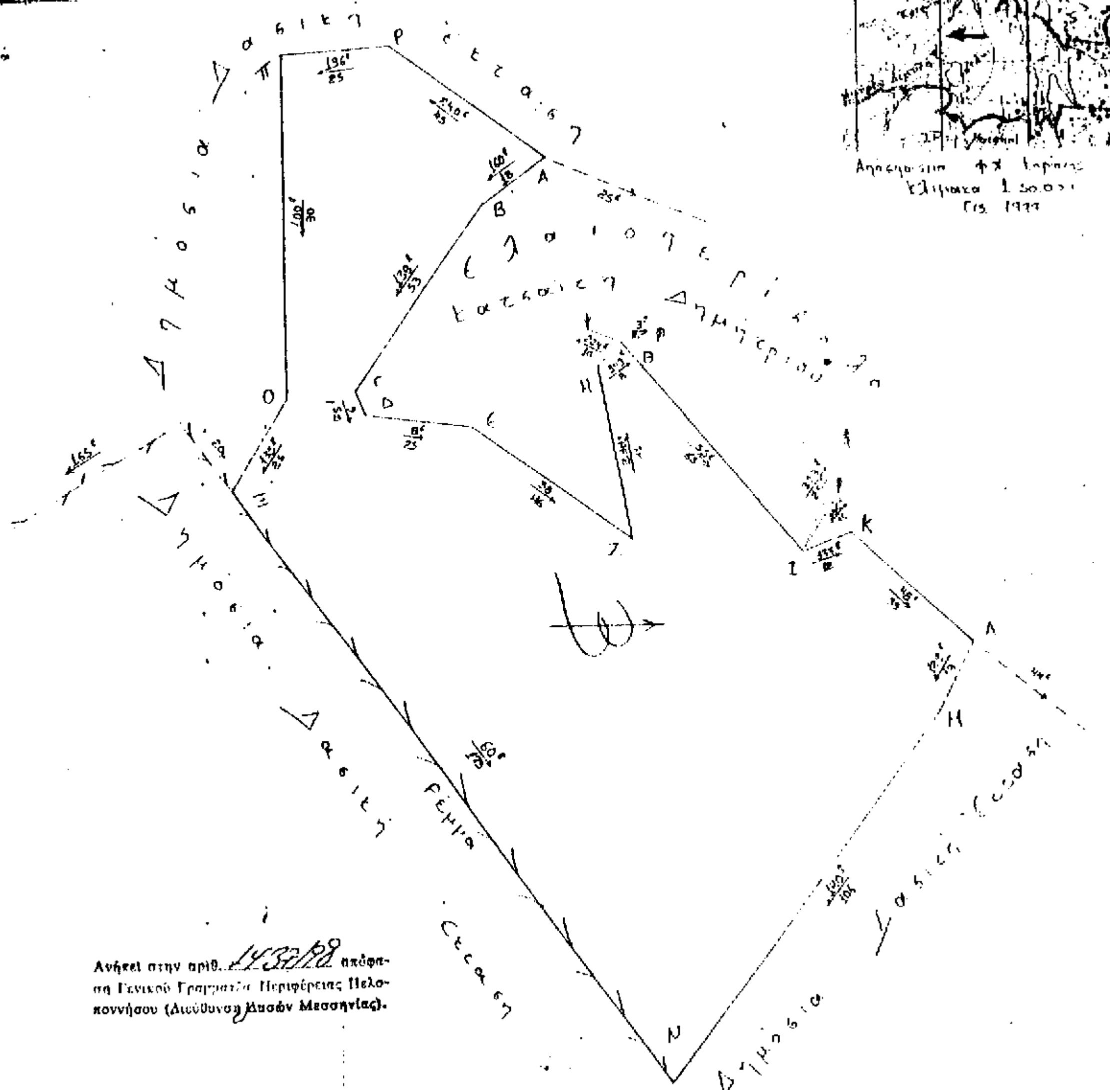

ΘΕΩΡΗΘΗΚΕ
Καλαμάτα 2-6-1998
Ο Δασάρχης Καλαμάτας

ΘΕΩΡΗΘΗΚΕ
Καλαμάτα 2-6-1998
Ε.Γ.Γ.Π.Π.
Ο Δ/ντής Δασών Μεσσηνίας

Καλαμάτα 18-5-98
ΒΑΣ. ΚΟΝΤΟΓΕΩΡΓΟΠΟΥΛΟΣ
ΔΑΣΟΠΟΝΟΣ

Αριθ. 1483 (2)

Κήρυξη αναδασωτέας έκτασης 9,000 στρεμμάτων, στη θέση «Παλιβόρι» Κοινότητας Αδριανής Νομού Μεσσηνίας.

Ο ΓΕΝΙΚΟΣ ΓΡΑΜΜΑΤΕΑΣ ΠΕΡ/ΡΕΙΑΣ ΠΕΛ/ΣΟΥ

Έχοντας υπόψη:

1. Τις δ/ξεις του Π.Δ. 51/87 «Καθορισμός των Περιφερειών της Χώρας για το σχεδιασμό κ.λπ. της περιφερειακής Ανάπτυξης.

2. Τις δ/ξεις των άρθρων 1 παρ. 1 και 2, 2 παρ. 1 εδ. δ', 5 παρ. 3Β, 6 παρ. 7 και 7 παρ. 2 του Ν. 2503/97 «Διοίκηση, Οργάνωση, Στελέχωση της Περιφέρειας κ.λπ.».

3. Τις δ/ξεις του άρθρου 117 παρ. 3 του Συντάγματος.

4. Τις δ/ξεις του Ν. 998/79 «περί προστασίας των δασών κ.λπ.» και ειδικότερα:

α) του άρθρου 41 παρ. 1, β) του άρθρου 38 παρ. 1.

5. Τις δ/γές του Υπουργείου Γεωργίας:

α) 160417/1180/8.7.80, β) 182447/3049/24.9.80.

6. Την αριθ. 2501/26.5.98 πρόταση του Δασαρχείου Καλαμάτας περί κηρύξεως αναδασωτέας, της αναφερομένης στο θέμα έκτασης.

7. Την αριθ. 5872/29.8.97 απόφαση του Γενικού Γραμματέα Περιφέρειας Πελ/σου «Τοποθέτηση Πρ/νων Δ/νσεων Υπηρεσιών κ.λπ. και εξουσιοδότηση υπογραφής με Εντολή Γενικού Γραμματέα Περ/ρειας Πελ/σου (Ε.Γ.Γ.Π.Π.)», αποφασίζουμε:

Κηρύσουμε αναδασωτέα, με σκοπό την προστασία για την επαναδημιουργία της δασικής βλάστησης που καταστράφηκε από παράνομη εκχέρσωση από 10.5.97 μέχρι 20.5.97 την δημόσια δασική έκταση, εμβαδού εννέα στρεμμάτων που βρίσκεται στη θέση «Παλιβόρι» Κοινότητας Αδριανής Νομού Μεσσηνίας προσδιορίζεται από τα στοιχεία: Α,Β,Γ,Δ,Ε,Ζ,Η,Θ,Ι,Κ,Λ,Μ,Ν,Α και έχει όρια:

Ανατολικά: Δημόσια δασική έκταση.

Δυτικά: Αγρό Αθανασίου Σταυράκη και δημόσια δασική έκταση.

Βόρεια: Δημόσια δασική έκταση.

Νότια: Αγροτικό δρόμο «Λογγά - Νεραϊδόβρυση - Αδριανή».

Όπως φαίνεται στο συνημμένο διάγραμμα που αποτελεί αναπόσπαστο μέρος της απόφαση αυτής. Προβλέπεται φυσική αναγέννηση της δασικής βλάστησης που καταστράφηκε.


Η απόφαση αυτή να δημοσιευθεί στην Εφημερίδα της Κυβερνήσεως.

Καλαμάτα, 9 Ιουνίου 1998

Ε.Γ.Γ.Περιφ.

Ο Διευθυντής Δασών Μεσσηνίας

ΠΑΝ. ΜΠΑΖΙΓΟΣ

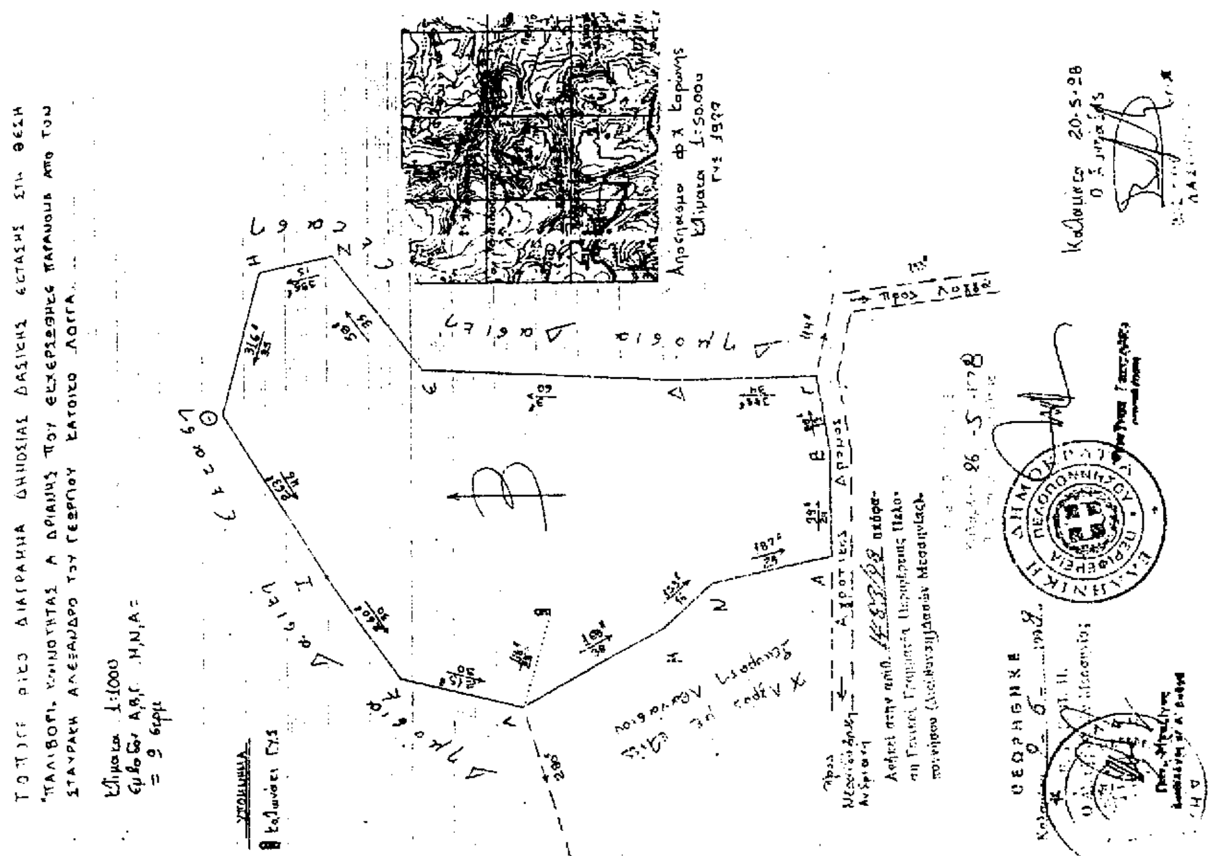

Αριθ. 1481 (3)

Κήρυξη αναδασωτέας έκτασης 8,900 στρεμμάτων, στη θέση «Αγία Παρασκευή» Κοινότητας Νεοχωρίου Αριστομένους Νομού Μεσσηνίας.

Ο ΓΕΝΙΚΟΣ ΓΡΑΜΜΑΤΕΑΣ ΠΕΡ/ΡΕΙΑΣ ΠΕΛ/ΣΟΥ

Έχοντας υπόψη:

1. Τις δ/ξεις του Π.Δ. 51/87 «Καθορισμός των Περιφερειών της Χώρας για το σχεδιασμό κ.λπ. της περιφερειακής Ανάπτυξης.

2. Τις δ/ξεις των άρθρων 1 παρ. 1 και 2, 2 παρ. 1 εδ. δ', 5 παρ. 3Β, 6 παρ. 7 και 7 παρ. 2 του Ν. 2503/97 «Διοίκηση, Οργάνωση, Στελέχωση της Περιφέρειας κ.λπ.».

3. Τις δ/ξεις του άρθρου 117 παρ. 3 του Συντάγματος.

4. Τις δ/ξεις του Ν. 998/79 «περί προστασίας των δασών κ.λπ.» και ειδικότερα:

α) του άρθρου 41 παρ. 1, β) του άρθρου 38 παρ. 1.

5. Τις δ/γές του Υπουργείου Γεωργίας:

α) 160417/1180/8.7.80, β) 182447/3049/24.9.80.

6. Την αριθ. 2778/3.6.98 πρόταση του Δασαρχείου Καλαμάτας περί κηρύξεως αναδασωτέας, της αναφερομένης στο θέμα έκτασης.

7. Την αριθ. 5872/29.8.97 απόφαση του Γενικού Γραμματέα Περιφέρειας Πελ/σου «Τοποθέτηση Πρ/νων Δ/νσεων Υπηρεσιών κ.λπ. και εξουσιοδότηση υπογραφής με Εντολή Γενικού Γραμματέα Περ/ρειας Πελ/σου (Ε.Γ.Γ.Π.Π.)», αποφασίζουμε:

Κηρύσουμε αναδασωτέα, με σκοπό την προστασία για την επαναδημιουργία της δασικής βλάστησης που καταστράφηκε από παράνομη εκχέρσωση από 20.4.98 μέχρι 28.4.98 την δημόσια δασική έκταση, εμβαδού οκτώ στρεμμάτων και εννιακοσίων τετραγωνικών μέτρων που βρίσκεται στη θέση «Αγία Παρασκευή» Κοινότητας Νεοχωρίου Αριστομένους Νομού Μεσσηνίας προσδιορίζεται από τα στοιχεία στοιχεία: Α,Β,Γ,Δ,Ε,Ζ,Η,Θ,Ι,Κ,Λ,Μ,Ν,Ξ,Ο,Π,Ρ,Ακαι έχει όρια:

Ανατολικά: Ελαιόκτημα Φωτίου Μαχαίρα και κατά την πλευρά ΒΓ του διαγράμματος της έκτασης ελαιόκτημα Χρυσόστομου Στρατουρά.

Δυτικά: Ελαιόκτημα Αλέξανδρου Καισαρέα, δημόσια δασική έκταση και κατά την πλευρά ΕΔ του διαγράμματος της έκτασης ελαιόκτημα Χρυσόστομου Στρατουρά.

Βόρεια: Ελαιόκτημα Χρυσόστομου Στρατουρά.

Νότια: Δημόσια δασική έκταση.

Όπως φαίνεται στο συνημμένο διάγραμμα που αποτελεί αναπόσπαστο μέρος της απόφαση αυτής. Προβλέπεται φυσική αναγέννηση της δασικής βλάστησης που καταστράφηκε.


Η απόφαση αυτή να δημοσιευθεί στην Εφημερίδα της Κυβερνήσεως.

Καλαμάτα, 9 Ιουνίου 1998

Ε.Γ.Γ.Περιφ.

Ο Διευθυντής Δασών Μεσσηνίας

ΠΑΝ. ΜΠΑΖΙΓΟΣ

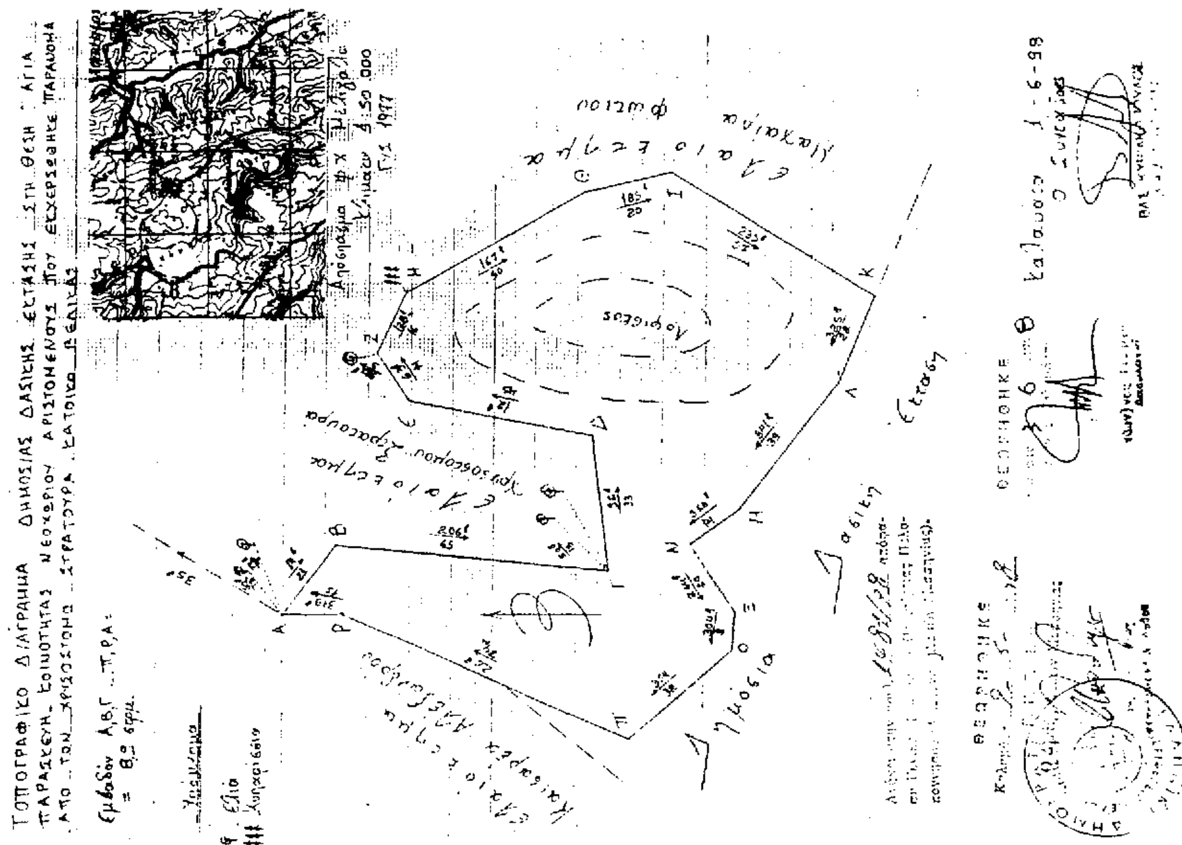

ΑΠΑΛΛΟΤΡΙΩΣΕΙΣ

ΑΠΟΦΑΣΕΙΣ

Αριθ. 1066036/4613/Β0010 (4)

Καθορισμός των ορίων του αιγιαλού και δημιουργία ζώνης παραλίας στη θέση «ΚΛΑΔΙΣΣΟΣ» Αγίας Πελαγίας Κοινότητας Αχλάδας επαρχίας Μαλεβυζίου Νομού Ηρακλείου.

Ο ΥΠΟΥΡΓΟΣ ΟΙΚΟΝΟΜΙΚΩΝ

Έχοντας υπόψη:

1. Τις διατάξεις των άρθρων 1 μέχρι και 7 του Α.Ν. 2344/1940 «περί αιγιαλού και παραλίας», όπως τροποποιήθηκαν και συμπληρώθηκαν με τις διατάξεις: α) του άρθρου 13 του Ν. 1078/1980 και β) του άρθρου 23 του Ν. 1337/1983.

2. Τις διατάξεις του άρθρου 100 του Π.Δ. 284/88 «Οργανισμός του Υπουργείου Οικονομικών».

3. Την από 16 Απριλίου 1997 έκθεση της «Επιτροπής καθορισμού των ορίων του αιγιαλού και παραλίας και θέσεων αμμοληψίας», που καθόρισε τα όρια του αιγιαλού και της παραλίας στη θέση «ΚΛΑΔΙΣΣΟΣ» Αγίας Πελαγίας Κοινότητας Αχλάδας επαρχίας Μαλεβυζίου Νομού Ηρακλείου και το από Μάϊο 1996 Τοπογραφικό διάγραμμα του Πολιτικού Μηχανικού Εμμανουήλ Μ. Βελγάκη σε μια πινακίδα και σε κλίμακα 1:500, που θεωρήθηκε την 5η Μαρτίου 1997 από τον αναπληρωτή Προϊστάμενο της Τ.Υ.Δ.Κ. Ηρακλείου και συνοδεύει την έκθεση της προαναφερόμενης Επιτροπής.

4. Τη σύμφωνη γνώμη του Γενικού Επιτελείου Ναυτικού, που διατυπώθηκε στο με αριθμ. 544.5/675/97/Σ1354/8.11.1997 έγγραφό του.

5. Τις διατάξεις του άρθρ. 9 του Π.Δ. 551/88 «Οργανισμός Νομαρχιών (Οικονομικών Υπηρεσιών)».

6. Τις διατάξεις της παρ. 6 του άρθρου 52 του Ν. 2218/1994, όπως τροποποιήθηκε, συμπληρώθηκε και ισχύει.

7. Τις διατάξεις της παρ. 2 του άρθρου 1 και της παρ. 6 του ιδίου άρθρου του Ν. 2503/97 «Διοίκηση οργάνωση, στελέχωση της Περιφέρειας κ.λπ.».

8. Την με αριθμό 1087907/148/0068/28 Αυγούστου 1997/ΠΟΛ.1233 απόφαση του Υπουργού Οικονομικών, σχετικά με τη μεταβίβαση αρμοδιοτήτων, αποφασίζουμε:

1. Επικυρώνουμε την από 16 Απριλίου 1997 έκθεση της Επιτροπής καθορισμού των ορίων του αιγιαλού και παραλίας και θέσεων αμμοληψίας, καθώς και το από Μάϊο 1996 τοπογραφικό διάγραμμα σε μια πινακίδα και σε κλίμακα 1:500, που τη συνοδεύει, το οποίο συντάχθηκε από τον Πολιτικό Μηχανικό Εμμανουήλ Βελγάκη και θεωρήθηκε την 5.3.1997 από τον αναπληρωτή Προϊστάμενο της Τ.Υ.Δ.Κ. Ηρακλείου επί του οποίου η πιο πάνω επιτροπή, με κόκκινη γραμμή καθόρισε τα όρια του αιγιαλού, στη θέση «ΚΛΑΔΙΣΣΟΣ» Αγίας Πελαγίας Κοινότητας Αχλάδας επαρχίας Μαλεβυζίου Νομού Ηρακλείου, με κίτρινη γραμμή τα όρια της παραλίας στην ίδια θέση.

2. Η παρούσα απόφαση μαζί με την έκθεση και το διάγραμμα, που προαναφέραμε να δημοσιευθούν στην Εφημερίδα της Κυβερνήσεως.

Αθήνα, 18 Ιουνίου 1998
Με εντολή Υπουργού
Ο Γενικός Διευθυντής
ΠΑΝ. ΠΙΛΑΤΗΣ

ΕΚΘΕΣΗ

Επιτροπής Καθορισμού των ορίων αιγιαλού και παραλίας Νομού Ηρακλείου.

Στο Ηράκλειο σήμερα 16 Απριλίου 1997 οι παρακάτω:

1. Ζαχαράκη Ελένη, Προϊσταμένη της Κτηματικής Υπηρεσίας Ηρακλείου, ως πρόεδρος.

2. Μιχελινάκης Κων/νος, Πολιτικός Μηχανικός στην 1η ΔΕΚΕ Νομού Ηρακλείου.

3. Φρονιμάκης Εμμανουήλ, Πλωτάρχης Λ.Σ., αναπληρωτής Λιμενάρχου Κεντρικού Λιμεναρχείου Ηρακλείου, κωλυομένου του Λιμενάρχου αν και κλήθηκε νόμιμα, ως μέλη,

αποτελέσαμε την επιτροπή Καθορισμού των ορίων αιγιαλού και παραλίας που προβλέπει το άρθρο 100 του Π.Δ. 284/88 και που συγκροτήθηκε με την υπ' αριθ. 486/9.2.1996 απόφαση του Περ/κού Δ/ντή Ηρακλείου και αφού λάβαμε υπ' όψη:

1. Την από 11 Ιουλίου 1996 αίτηση του Χαράλαμπου Γ. Κασμιρλή που ζητά τον καθορισμό των οριογραμμών αιγιαλού - παραλίας στη θέση «Κλαδισσός» κοινότητας Αχλάδας επαρχίας Μαλεβυζίου Νομού Ηρακλείου.

2. Το από Μάϊο 1996 Τοπογραφικό και Υψομετρικό διάγραμμα του Πολιτικού Μηχανικού Εμμανουήλ Μ. Βελγάκη που ελέγχθηκε από τον Τοπογράφο Μηχανικό της Τ.Υ.Δ.Κ. Ν. Ηρακλείου Τσαγκαράκη Νικόλαο την 5.3.1997 και θεωρήθηκε από τον αναπληρωτή Προϊστάμενο της Τ.Υ.Δ.Κ. Νομού Ηρακλείου Γολοβάνη Αλέξανδρο την 5.3.1997, όπου αποτυπώνεται η υπό καθορισμό περιοχή.

3. Τις διατάξεις του Α.Ν. 2344/40, όπως αυτός τροποποιήθηκε και την δικαστηριακή νομολογία για τον αιγιαλό.

4. Τη γνωμοδότηση Ν.Σ.Κ. 82/1970.

5. Τις με αριθμό:

α) 14971/4.8.1978 (ΦΕΚ 459/5.9.1978 τ.Δ΄) και β) Ο.Ε. 18557/36/27.11.72 (ΦΕΚ 348/12.12.1972 τ.Δ΄) αποφάσεις Νομάρχη Ηρακλείου με τις οποίες καθορίσθηκαν οι οριογραμμές αιγιαλού και παραλίας βόρεια και νότια της υπό καθορισμόν περιοχής.

6. Την αντίληψη που σχηματίσαμε από την επιτόπια μετάβασή μας για το εύρος του αιγιαλού, αποφαίνεται:

1. Επί του παραπάνω τοπογραφικού διαγράμματος:

α. Να καθορισθεί η οριογραμμή αιγιαλού με συνεχή ερυθρά πολυγωνική γραμμή από την κορυφή 1 μέχρι την κορυφή 24.

β. Να καθορισθεί η οριογραμμή παραλίας με συνεχή κίτρινη πολυγωνική γραμμή από την κορυφή 1΄ μέχρι την κορυφή 22΄.

Ο καθορισμός της δεκάμετρης ζώνης παραλίας κρίνεται απαραίτητος γιατί δεν εξυπηρετούνται οι σκοποί της παραγ. 1 του άρθρου 7 του Ν.Δ. 2344/40, λόγω της μορφολογίας του εδάφους.

Οι κορυφές των οριογραμμών αιγιαλού-παραλίας εξασφαλίζονται με ορθογώνιες συντεταγμένες κρατικού δικτύου.

2. Αποφαίνεται ότι δεν υφίσταται παλαιός αιγιαλός.

Η Επιτροπή

Η Πρόεδρος	Τα Μέλη
ΕΛΕΝΗ ΖΑΧΑΡΑΚΗ	1. ΚΩΝ. ΜΙΧΕΛΙΝΑΚΗΣ
	2. ΕΜΜ. ΦΡΟΝΙΜΑΚΗΣ

ΝΗΣΟΣ

ΚΟΛΠΟΣ ΗΡΑΚΛ


ΑΠΟΣΠΑΣΜΑ ΧΑΡΤΗ
ΚΛΙΜΑΚΑ 1:50.000

ΘΕΣΗ ΦΑΡΟΝΟΥΡΑ

ΙΔΙΟΚΤΗΣΙΑ
HOTEL PENINSULA

Παρατήρηση

Η ΕΠΙΤΡΟΠΗ

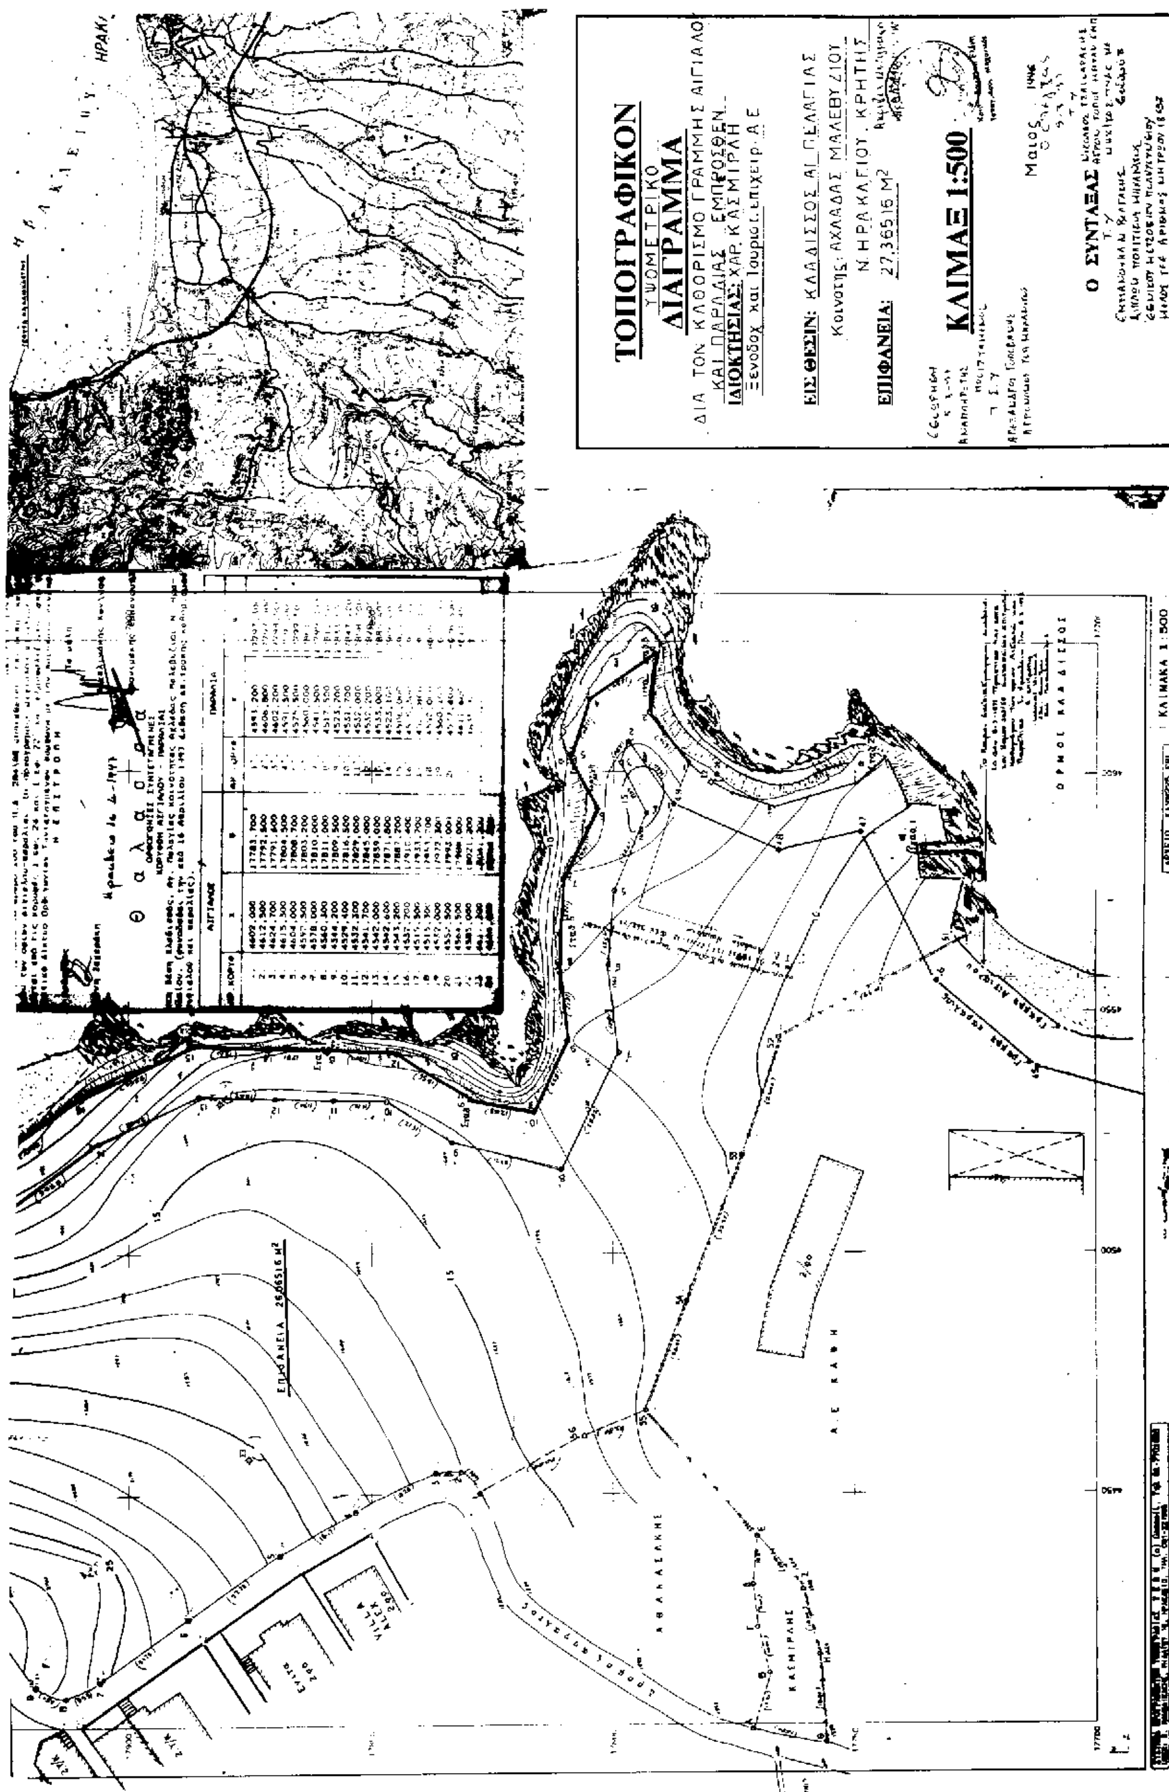
ΤΟΠΟΓΡΑΦΙΚΟΝ
ΥΨΟΜΕΤΡΙΚΟ
ΔΙΑΓΡΑΜΜΑ
ΔΙΑ ΤΟΝ ΚΑΘΟΡΙΣΜΟ ΓΡΑΜΜΗΣ ΑΙΓΙΑΛΟ
ΚΑΙ ΠΑΡΑΛΙΑΣ ΕΜΠΡΟΣΘΕΝ
ΙΔΙΟΚΤΗΣΙΑΣ: ΧΑΡ. ΚΑΣΜΙΡΛΗ
ΞΕΝΟΔΟΧ. ΚΑΙ ΤΟΥΡΙΣΤ. ΕΠΙΧΕΙΡ. Α.Ε.
ΕΙΣ ΘΕΣΙΝ: ΚΑΛΑΔΙΣΣΟΣ ΑΓ. ΠΕΛΑΓΙΑΣ
Κοινότης: ΑΧΛΑΔΑΣ ΜΑΛΕΒΥΖΙΟΥ
Ν. ΗΡΑΚΛΕΙΟΥ ΚΡΗΤΗΣ
ΕΠΙΦΑΝΕΙΑ: 27.365,16 Μ²
ΚΛΙΜΑΞ 1:500
Ο ΣΥΝΤΑΞΑΣ
ΟΡΜΟΣ ΚΑΛΑΔΙΣΣΟΥ
ΚΛΙΜΑΚΑ 1:500
ΘΑΛΑΣΣΑ
ΑΙΓΙΑΛΟΣ
ΠΑΡΑΛΙΑ

ΑΝΑΚΟΙΝΩΣΕΙΣ

(5)

Ανακοίνωση παρακατάθεσης αποζημίωσης απαλλοτρίωσης στην κοιν. Ασμηνίου Ν. Εύβοιας.

Κατόπιν εκδόσεως της υπ' αριθμόν 86/98 αποφάσεως του Μονομελούς Πρωτοδικείου Χαλκίδος περί καθορισμού προσωρινής τιμής μονάδος αποζημιώσεως από την απαλλοτρίωση που εκηρύχθη με την υπ' αριθμ. 30/12.11.1995 απόφαση του Κοινοτικού Συμβουλίου Ασμηνίου Ευβοίας για δημόσια ωφέλεια και ειδικώτερα για την επέκταση της μοναδικής πλατείας της Κοινότητας επί εδαφικής εκτάσεως συνολικού εμβαδού 371 τ.μ., καθορίσθηκε το ποσό των 30.000 δραχμών ανά τετραγωνικό μέτρο γης.

Προς τούτο και δια την συντέλεση της απαλλοτριώσεως ταύτης ως άνω παρακατετέθη εις το Ταμείο Παρακαταθηκών και Δανείων Ιστιαίας Ευβοίας δια του υπ' αριθμ. 006328/1998 γραμματίου παρακατάθεσης του ποσού των 11.130.000 δραχμών και εις το όνομα των φερομένων ως εξ αδιαιρέτου κυρίων της ανωτέρω απαλλοτριωθείσης εκτάσεως εικαζομένων δικαιούχων ήτοι των: 1) Έφης θυγ. Νικολάου Καραμάνου, συζ. Ζυμβραγού, κατοίκου Γλυφάδας Αττικής, 2) Κων/νου Ριτσώνη του Μιχαήλ, κατοίκου Αμαρουσίου Αττικής, 3) Αικατερίνης θυγ. Μιχαήλ Ριτσώνη, κατοίκου Αμαρουσίου Αττικής, 4) Δημητρίου Ριτσώνη του Μιχαήλ, κατοίκου Ιστιαίας Ευβοίας, 5) Ιωάννη Γιαννακίνα του Δημητρίου, κατοίκου Ιστιαίας Ευβοίας, 6) Καλλιόπης θυγ. Δημητρίου Γιαννακίνα, χας Μ. Λελούδα, κατοίκου Ιστιαίας Ευβοίας.

Ιστιαία, 18 Ιουνίου 1998

Ο Πρόεδρος της Κοινότητας
ΓΙΑΝΝΗΣ ΚΩΝΣΤΑΝΤΙΝΙΔΗΣ

ΑΠΟ ΤΟ ΕΘΝΙΚΟ ΤΥΠΟΓΡΑΦΕΙΟ